


План первого этажа на отм. -3,300

1:200

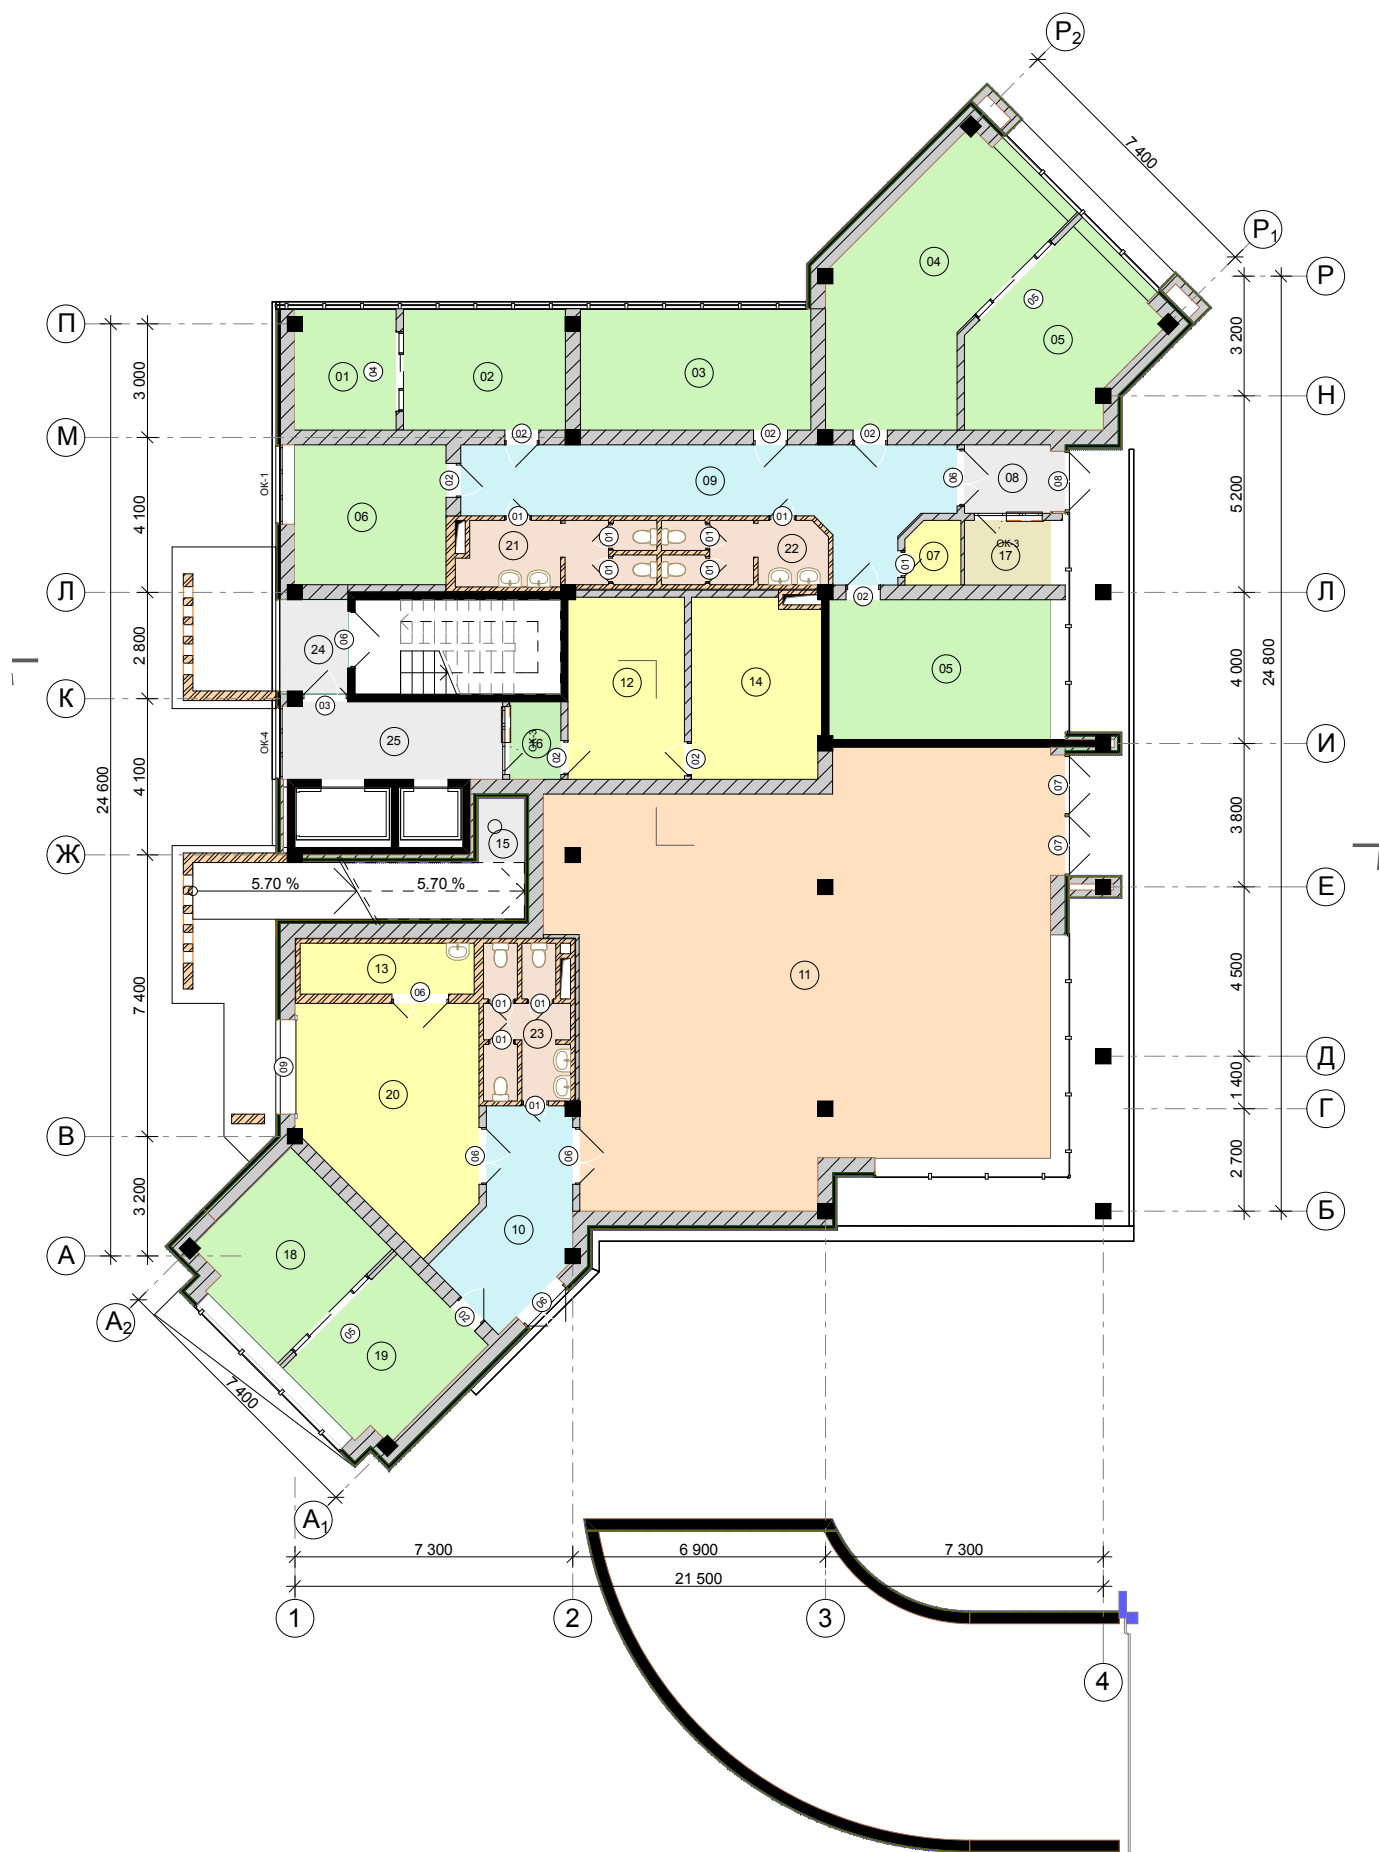

Экспликация помещений		
Номер помещения	Наименование	Площадь, м2
1-й этаж		
01	Офисное помещение	8.50
02	Офисное помещение	13.78
03	Офисное помещение	19.55
04	Офисное помещение	30.00
05	Офисное помещение	40.88
06	Офисное помещение	14.79
07	Хозяйственное помещение	2.41
08	Тамбур, фойе	4.78
09	Коридор	28.05
10	Коридор	14.10
11	Торговый зал	140.41
12	Хозяйственное помещение	14.83
13	Хозяйственное помещение	6.18
14	Хозяйственное помещение	16.13
15	Мусоросборочная камера	2.07
16	Консьерж-комната	2.77
17	Помещение охраны	3.89
18	Администрация магазина	16.64
19	Администрация магазина	15.21
20	Склад товара	26.36
21	Санузел	8.86
22	Санузел	7.42
23	Санузел	8.98
24	Тамбур, фойе	4.45
25	Лифтовый холл	11.85
		462.89 м²

						Выпускная квалификационная работа				
						Управление строительством многоэтажного жилого дома премиум-класса по ул. Щорса в г. Белгороде				
Изм.	Коп.уч.	Лист	№Док.	Подп.	Дата	Архитектурно-строительный раздел		Стадия	Лист	Листов
Зав.кафедрой	Авилова				У			8		
Рук-ль ВКР	Иванов									
Н.-контроль	Иванов					План 1-го этажа на отм. -3,300		БГТУ им. В.Г. Шухова, кафедра ЭУН, профиль ИСИ		
Консультант	Петров									
Разработал	Сидоров									