


Схема г. Белгорода

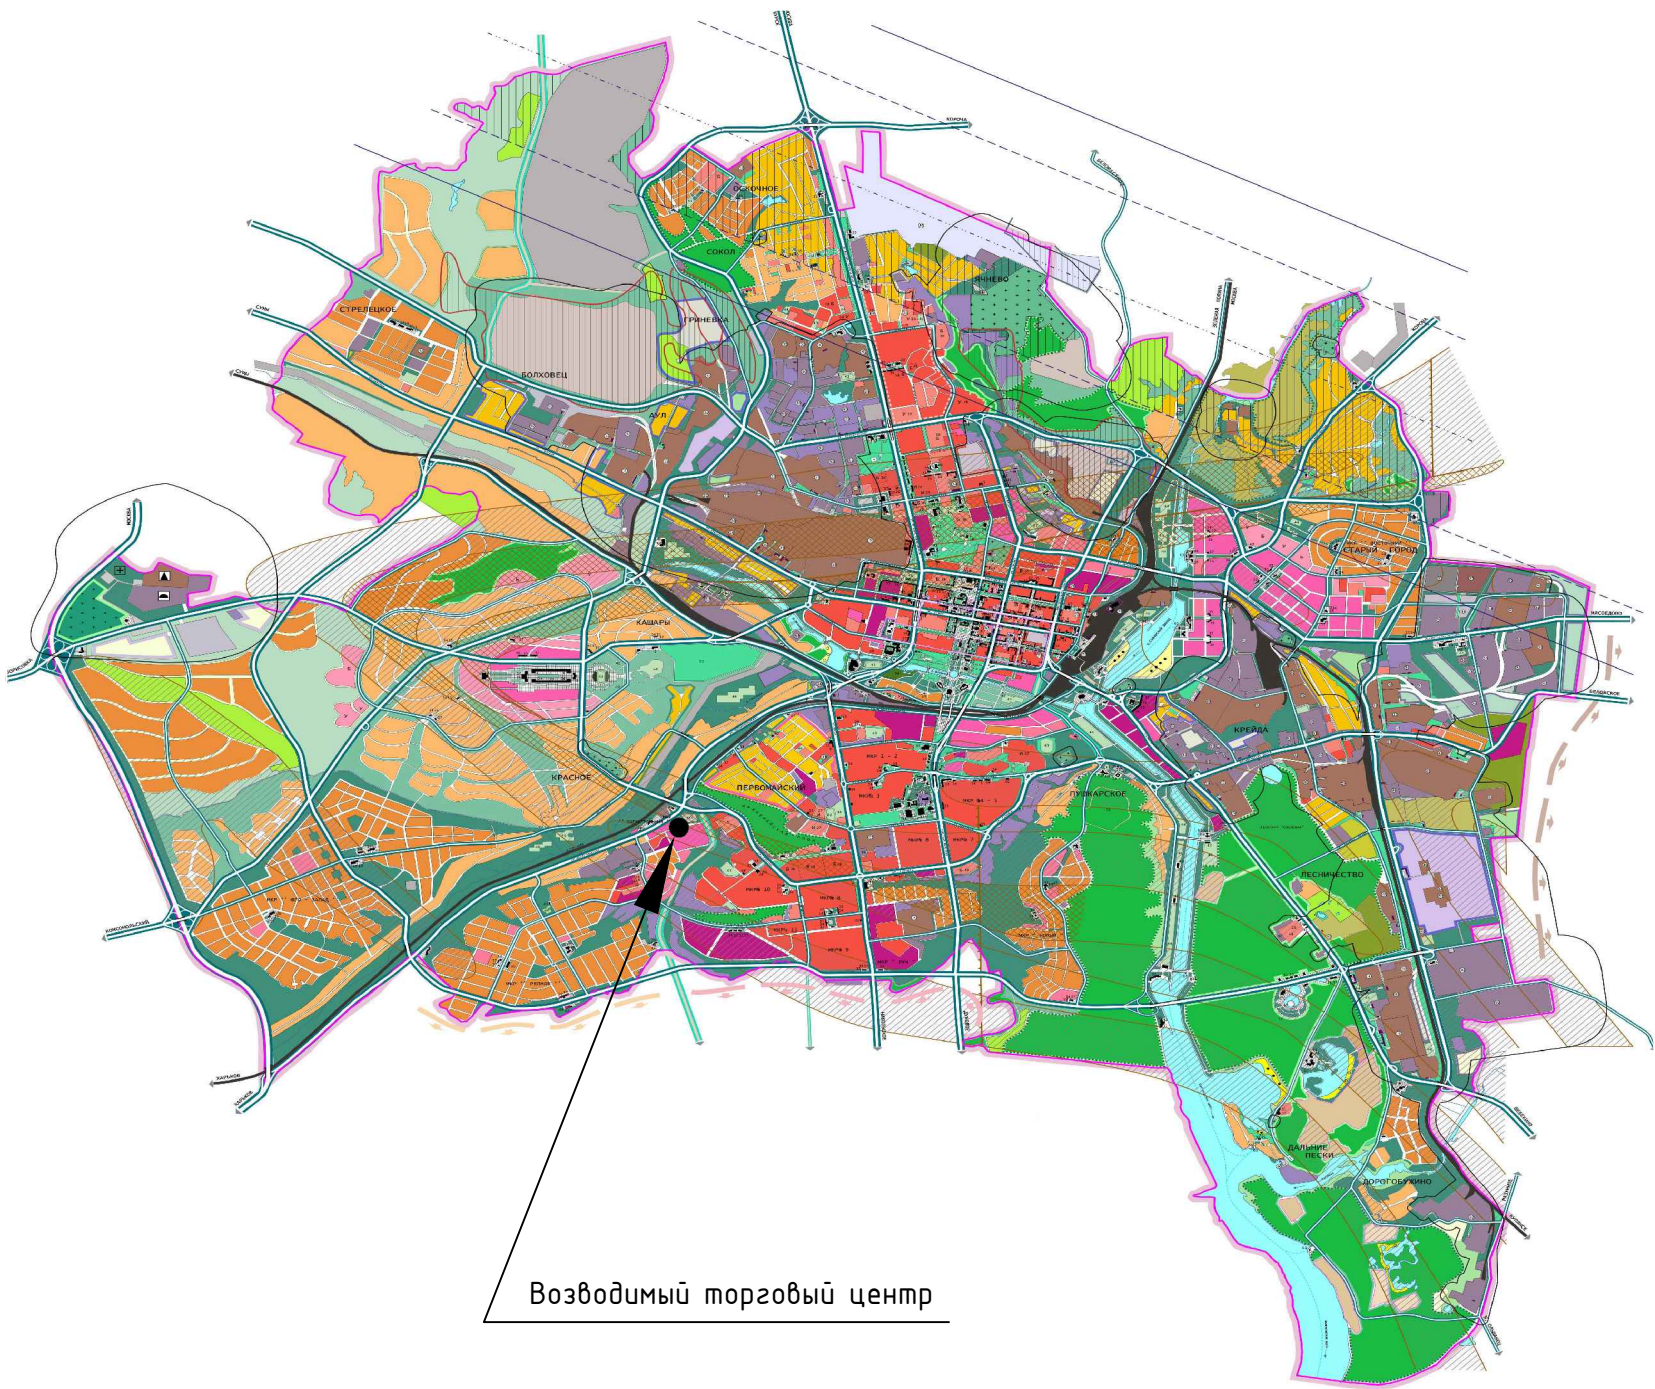

Ситуационная схема (спутниковый снимок)




Опорная схема М 1:2000



Генеральный план территории, М 1:500



Схема функционального зонирования территории

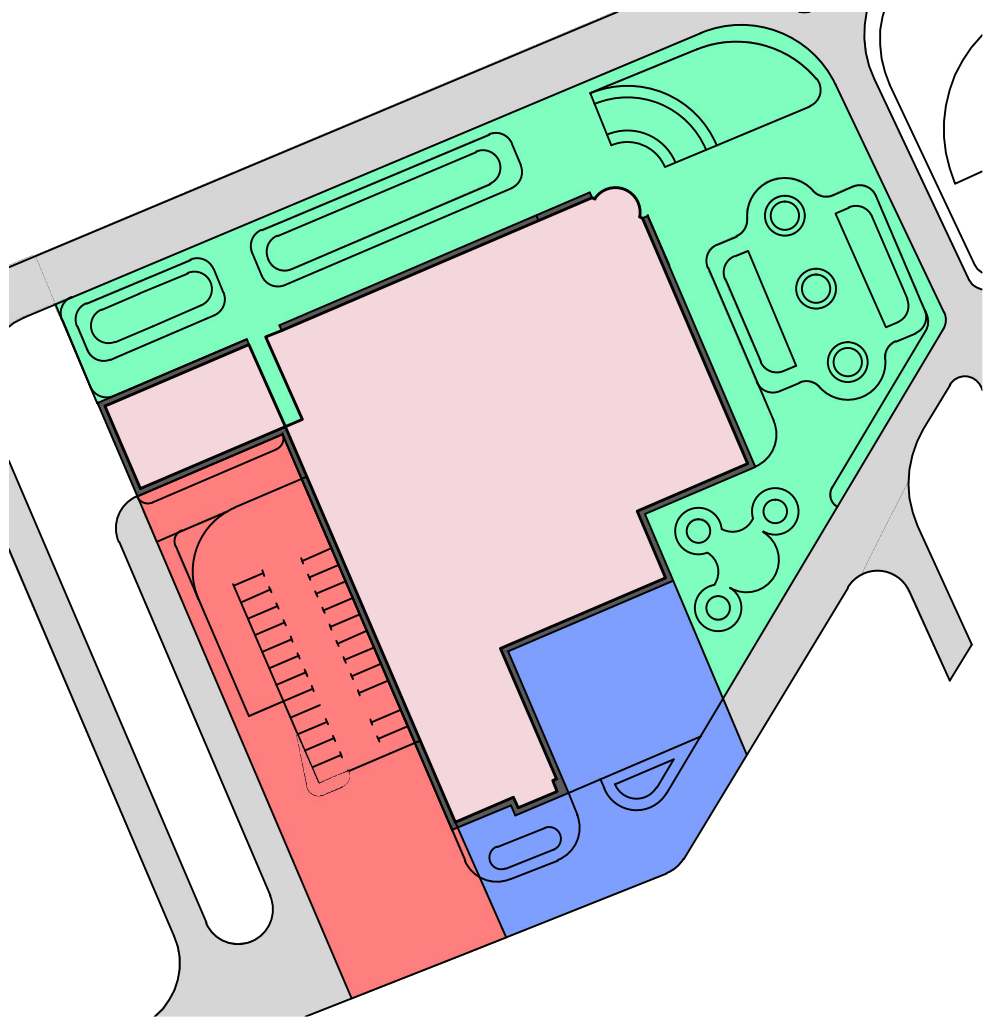

Экспликация зданий и сооружений	
1	ТЦ "Спутник-интерьер"
2	ТЦ "Спутник-стиль"
3	ОАО "Северинвестбанк"
4	Магазин спортивной одежды "Nike"
4	Монтажная компания "Сервис-Навигатор"
4	Ресторан "Стейк Хаус Премьер"
4	ТК ООО "Форсаж"
4	Магазин автозапчастей "Exist"
5	Возводимый торгово-офисный центр

Экспликация зданий и сооружений	
5	Проходная КПП
6	Автомойка
7	Гостиница "Мир"
8	Хозяйственный корпус
9	ООО "Первая экспедиционная компания"
10	Белгородская дезинфекционная станция
11	Офисное здание
12	Автосервис
13	Административное здание

Условные обозначения	
	Граница проектируемого участка
	Проезжая часть
	Пешеходные дорожки
	Общественные здания
	Административные здания
	Прочие здания и сооружения
	Площадь для отдыха посетителей
	Газон с многолетними травами
	Клумба с декоративными цветами
	Водное сооружение
	Отмостка здания

Объем работ по благоустройству территории ТЦ			
№	Наименование работ (затрат)	Ед. изм.	Кол-во
1	Устройство автомобильных дорог шириной 6 м	м	153,82
2	Устройство асфальтобетонного покрытия	кв.м	3926,80
3	Мошение тротуарной плиткой пешеходных зон	кв.м	4378,19
4	Озеленение газонов многолетними травами	кв.м	1039,85
5	Устройство бордюрного ограждения дорог	м	645,36

Экспликация элементов благоустройства территории	
1	Стоянка легковых автомобилей, 25 машино-мест
2	Стоянка грузового транспорта
3	Зона транспортного обслуживания гипермаркета
4	Малая архитектурная форма "Фонтан"

Условные обозначения	
	Входная зона ТОЦ
	Хозяйственная зона ТОЦ
	Транспортная зона ТОЦ
	Проезжая часть
	Возводимый ТОЦ

Выпускная квалификационная работа					
Управление проектом строительства торгово-офисного центра по ул. Магистральной в г.Белгороде					
Изм.	Лист	№рек	Кол.	Подпись	Дата
Разработ.	Рябенко				
Консульт.	Пенькова				
Зав. каф.	Авдеева				
Руковод.	Наумов				
Н.контр.	Наумов				
Генеральный план территории				Студия	Лист
				У	Листов
Схема г. Белгорода, генеральный план территории, ситуационная схема, опорная схема, схема функционального зонирования территории				БГТУ им. В.Г. Шухова, Кафедра ЭУН	