
 
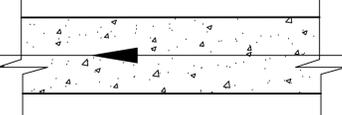
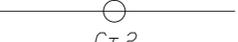



# Строительный генеральный план М 1:400

## Условные обозначения

-  временное здание (см. экспликацию)
-  складская площадка
-  опасная зона внутриплощадочных дорог
-  опасная зона крана
-  ограждение кранового пути
-  бетоноприемный узел
-  временная внутриплощадочная автодорога
-  ворота
-  стоянки крана
-  пожарный гидрант
-  проектор
-  временное водоснабжение
-  временное электроснабжение 380/220 V
-  временное ограждение стройплощадки


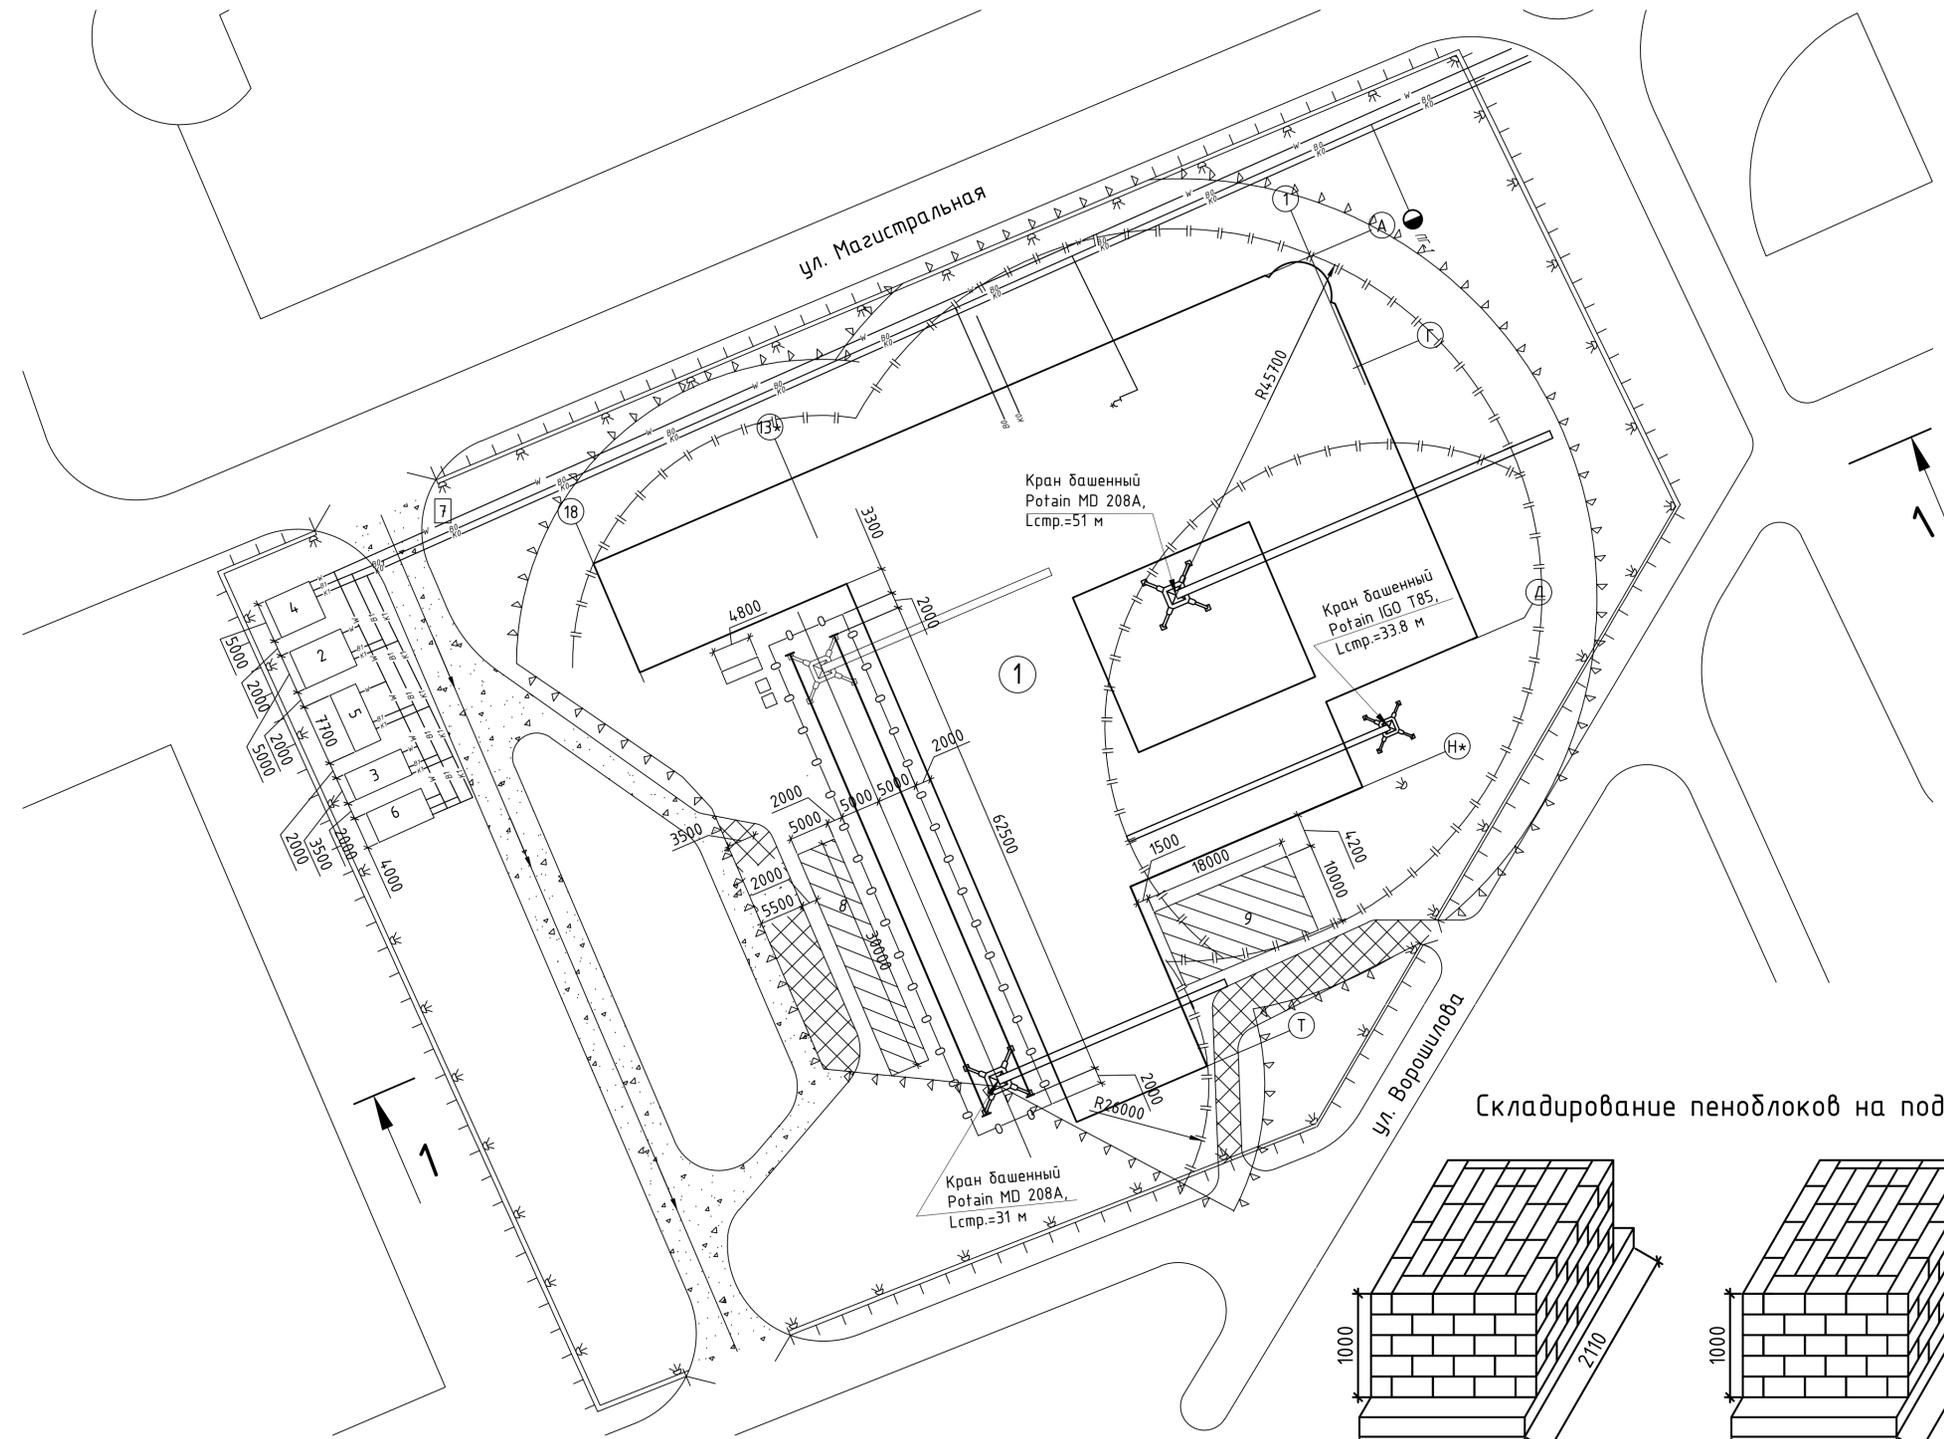


Складирование пеноблоков на поддонах

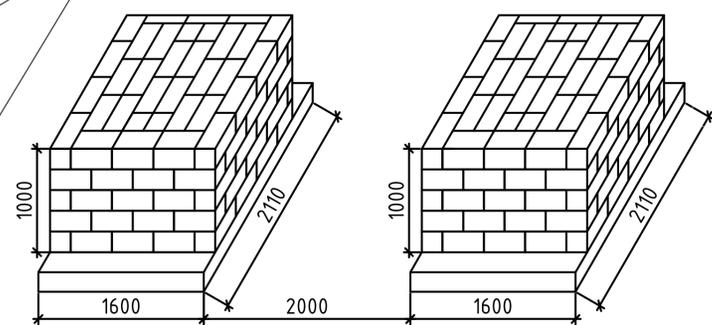

## Экспликация зданий и сооружений

N п/п	Наименование временных зданий	Площ. м. <sup>2</sup>
1	Возводимый торгово-деловой центр	25,0
2	Контора прораба	27,0
3	Раздевалка	32,0
4	Столовая	64,0
5	Душевые	30,0
6	Туалет	6,0
7	Проходная	150,0
8	Место складирования	180,0
9	Место складирования	

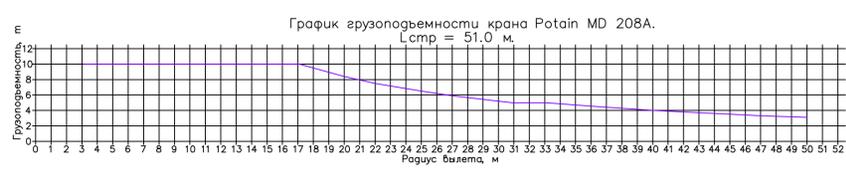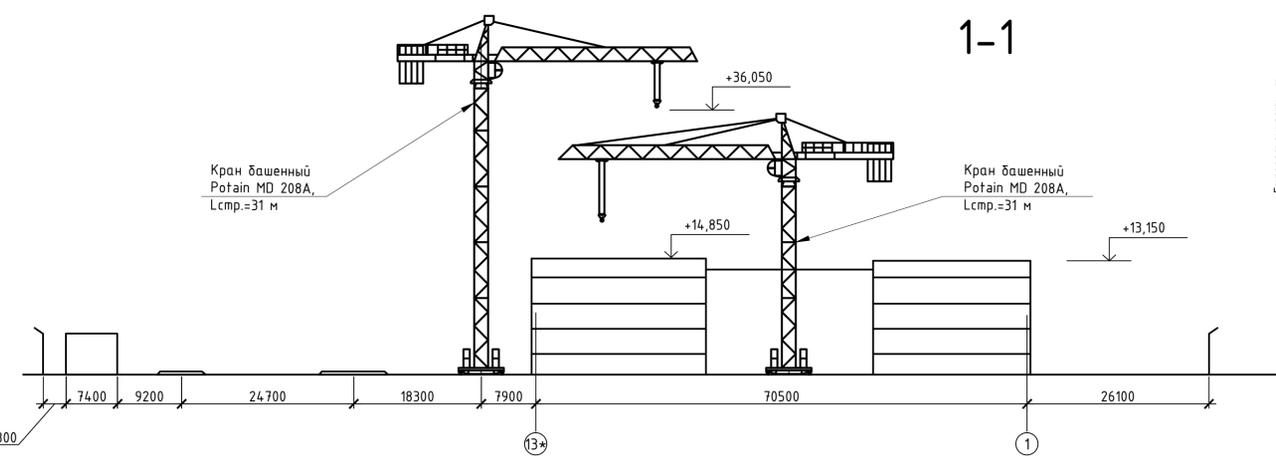

Выпускная квалификационная работа			
Управление проектом строительства торгово-офисного центра по ул. Магистральной в г.Белгороде			
Изм.	Лист	№ док.	Кол. Подпись
Разработ.	Ралко		
Консульт.	Авилова		
Зав. каф.	Авилова		
Руковод.	Наунов		
Н.-контр.	Наунов		
Организация строительства			Стандия / Лист / Листов
Строительный генеральный план			БГТУ им. В.Г. Шухова, кафедра ЭУН