


Фасад А-П

1:200



Фасад Б-Р

1:200

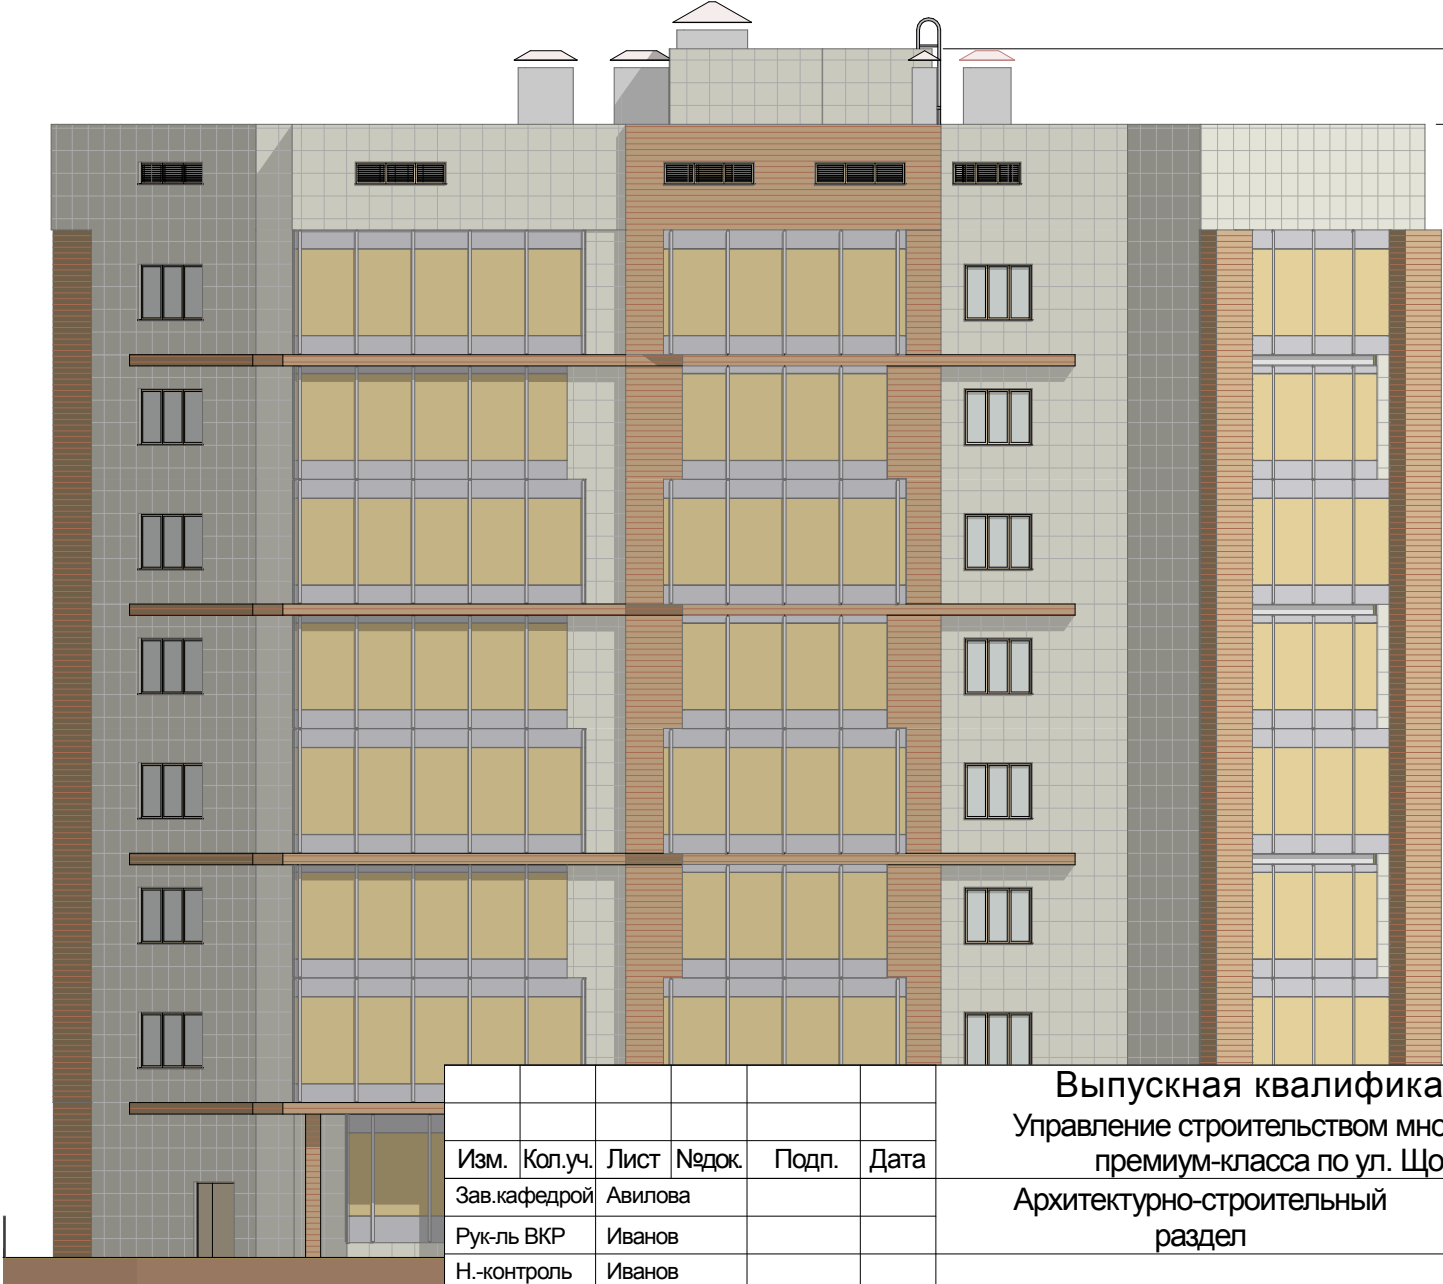

Изм.	Кол.уч.	Лист	Недок.	Подп.	Дата
Зав.кафедрой	Авилова				
Рук-ль ВКР	Иванов				
Н.-контроль	Иванов				
Консультант	Петров				
Разработал	Сидоров				

Выпускная квалификационная работа
Управление строительством многоэтажного жилого дома
премиум-класса по ул. Щорса в г. Белгороде
Архитектурно-строительный
раздел

Стадия	Лист	Листов
У	4	

Фасады 1-4, 4-1

БГТУ им. В.Г. Шухова,
кафедра ЭУН,
профиль ИСИ