




План на отметке +11,600

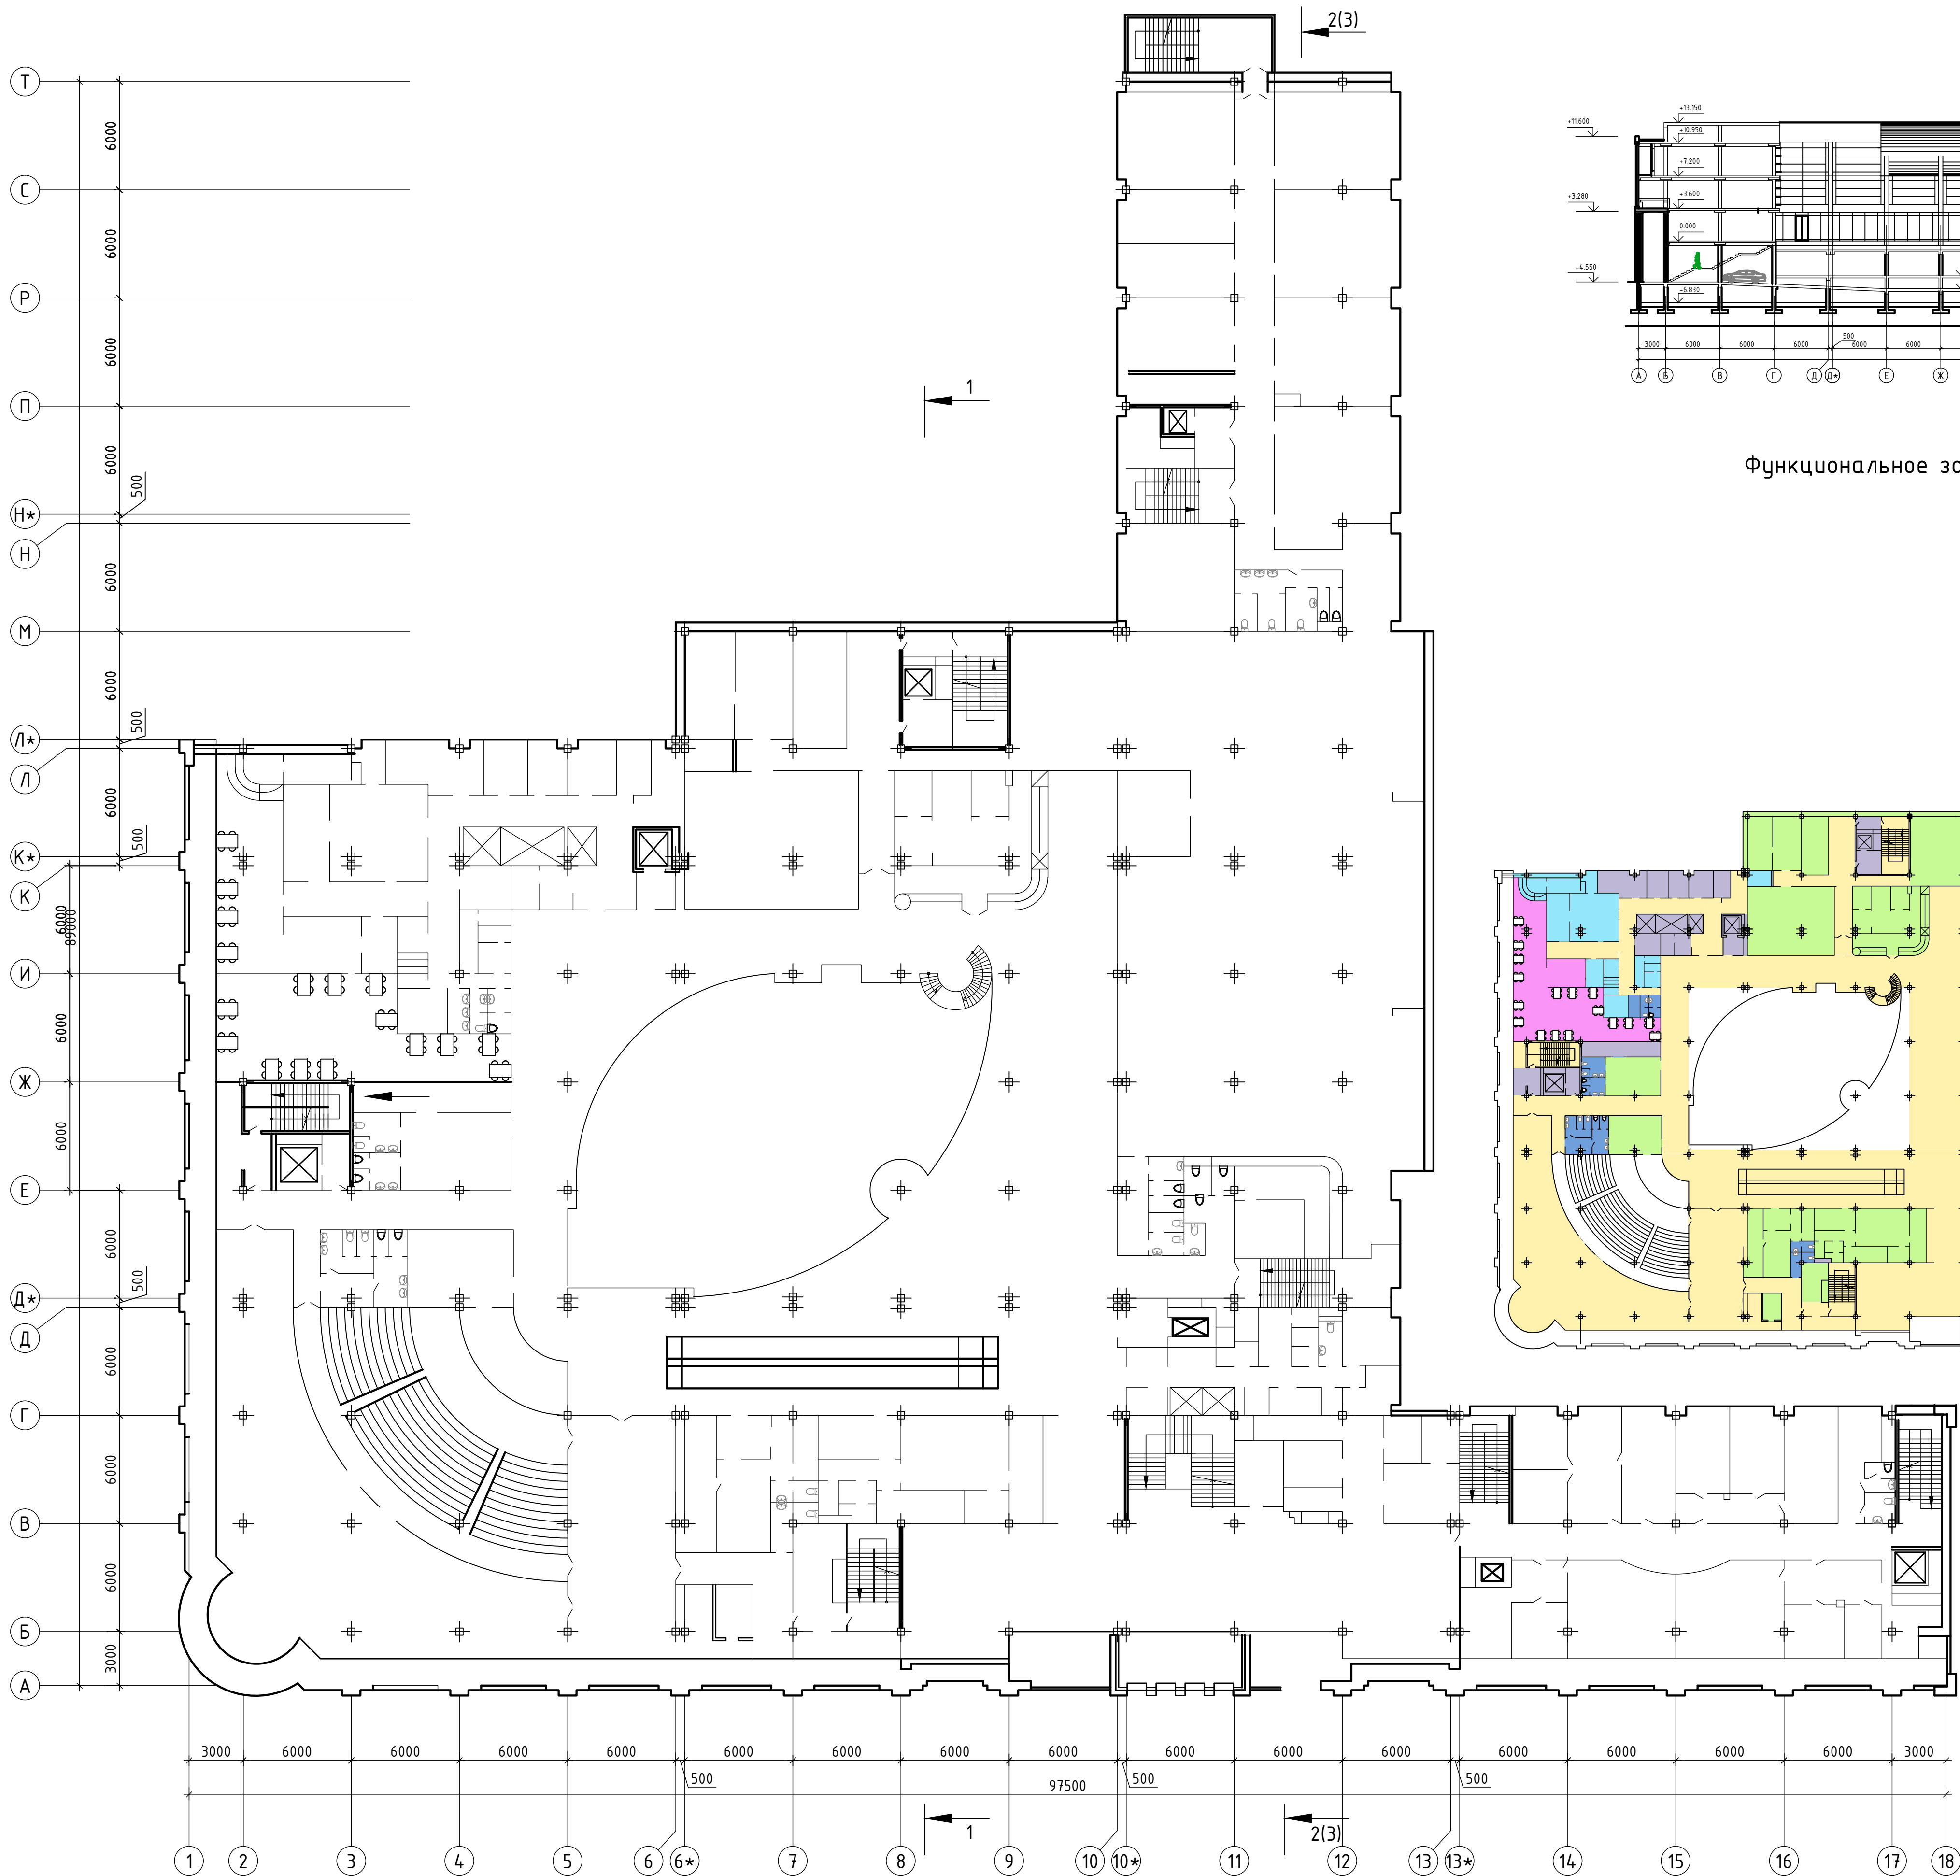

Разрез 1-1

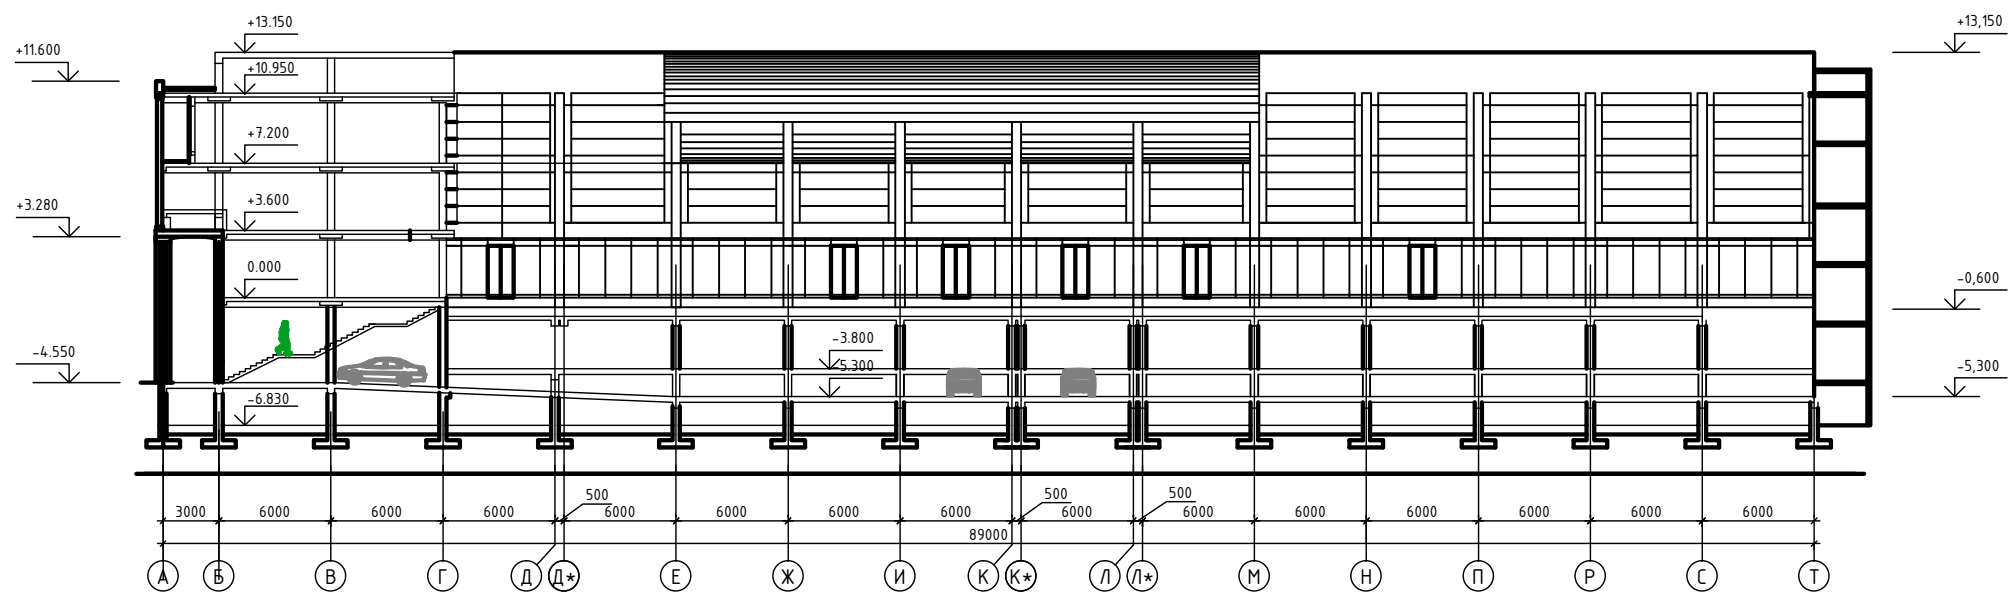

Функциональное зонирование 4 этажа

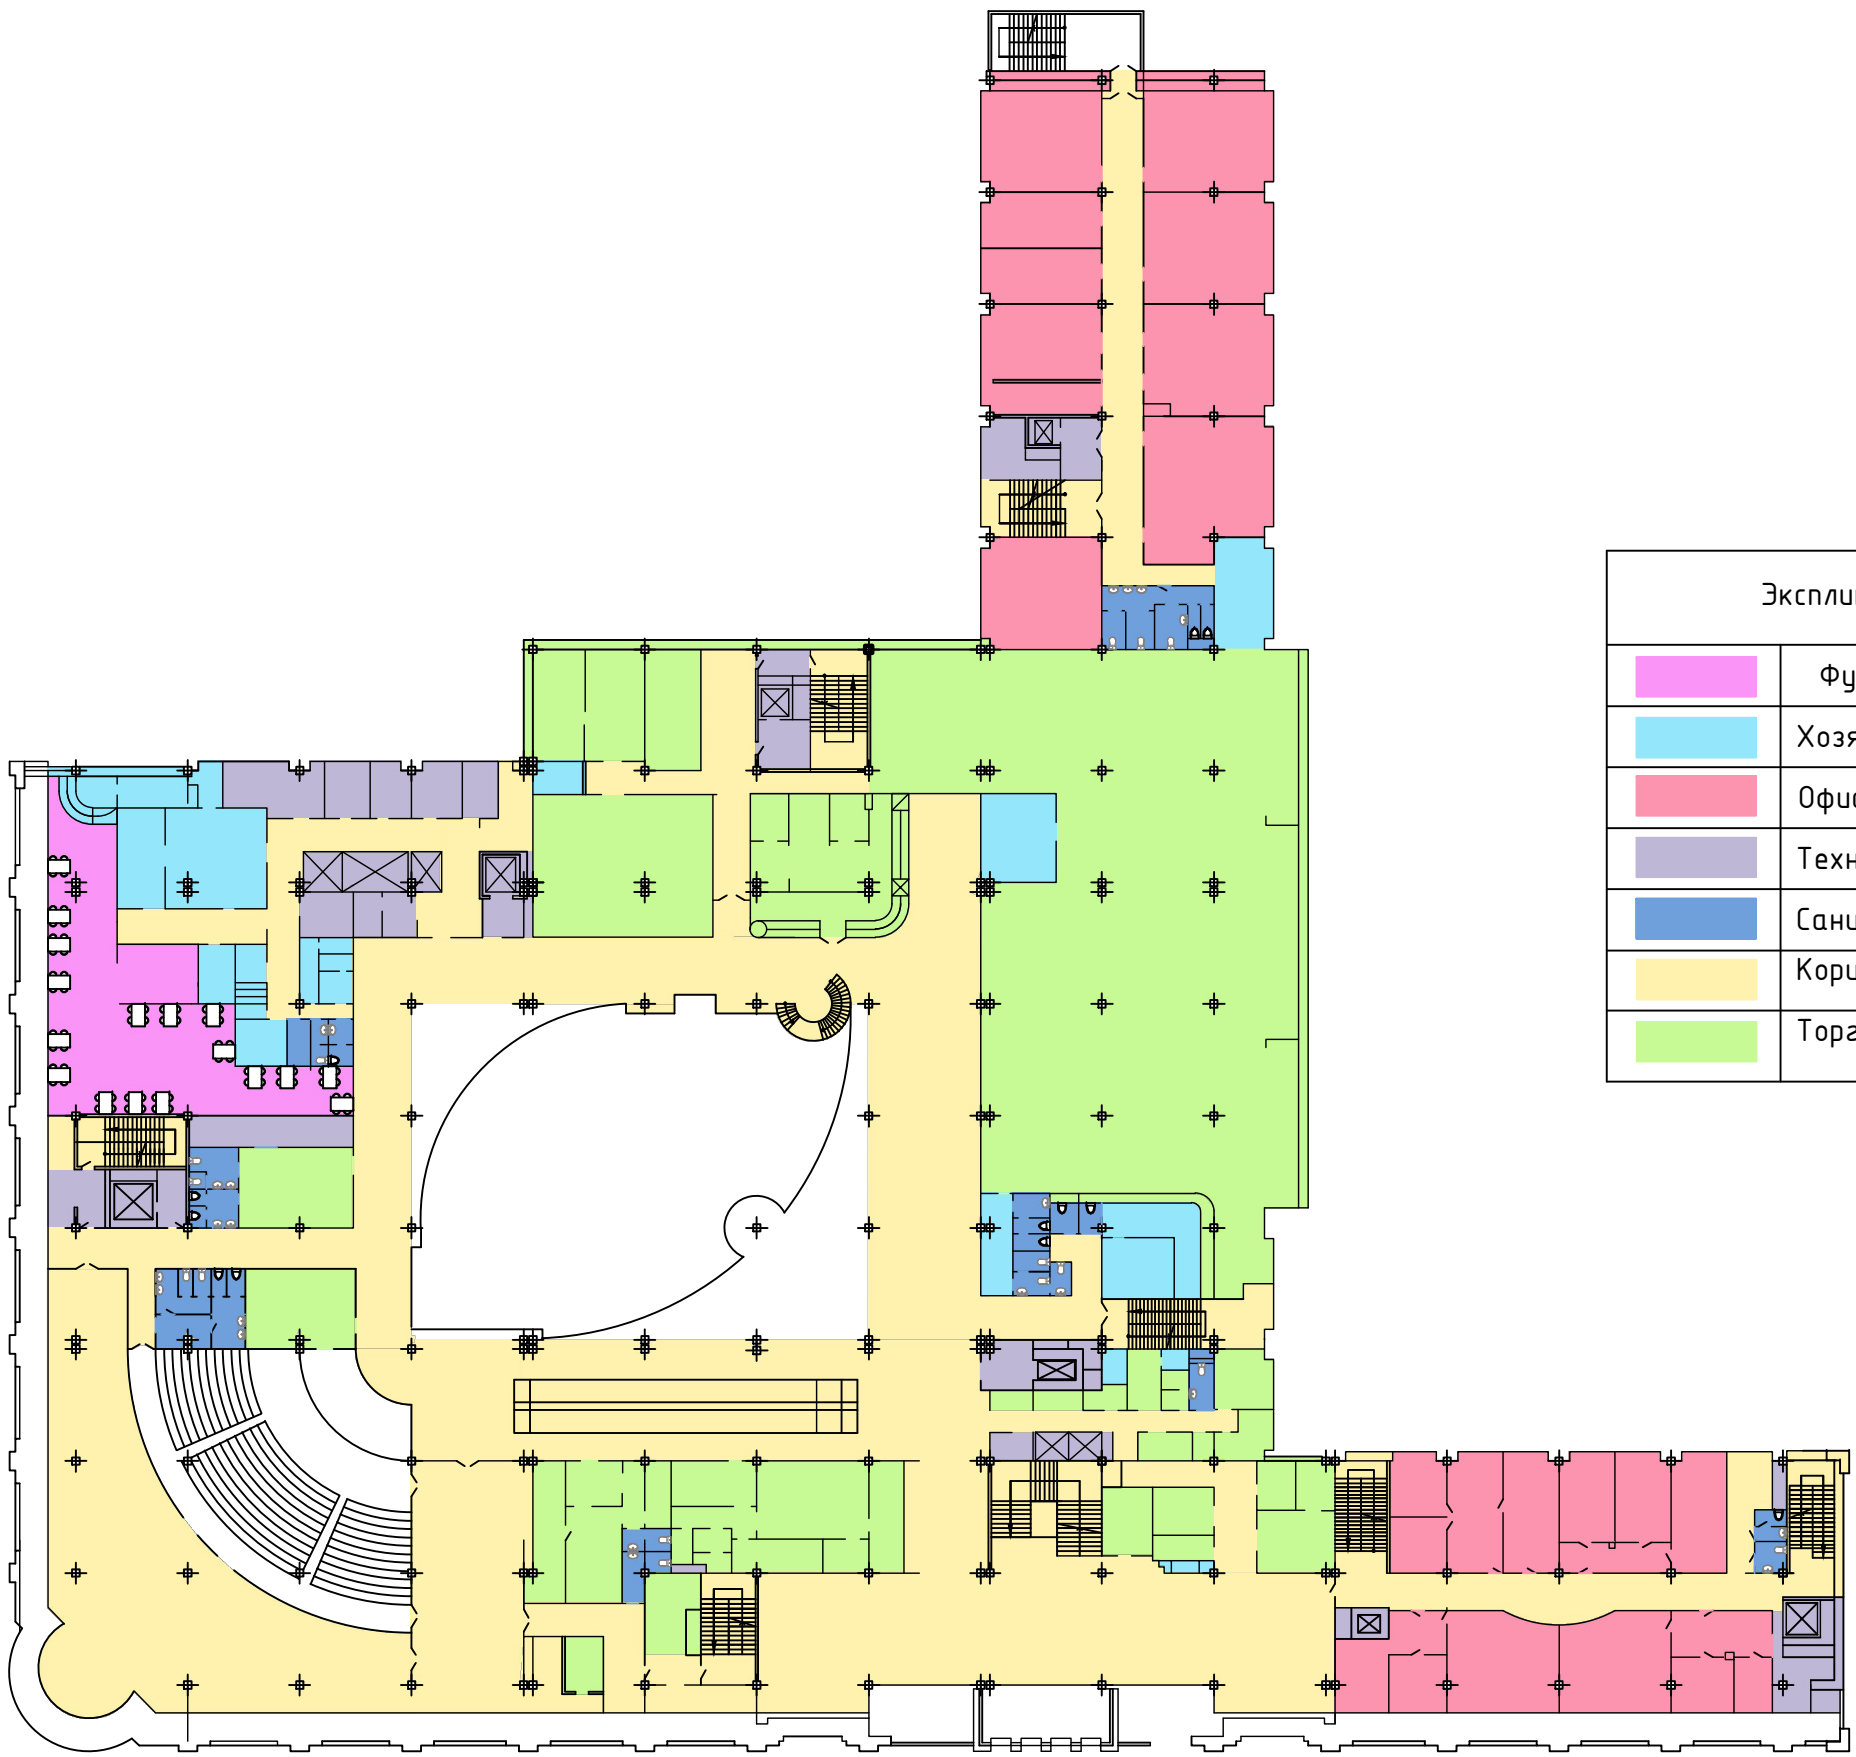

Экспликация помещений	
	Фуд-корт
	Хозяйственные помещения
	Офисные помещения
	Технические помещения
	Санитарные узлы
	Коридорная зона
	Торговые помещения

1. Класс ответственности здания - II.
2. Степень огнестойкости - II.
3. Проектом предусмотрен снос существующих сооружений, и возведение проектируемого торгового центра.
4. За относительную отметку 0,000 принята абсолютная отметка чистого пола.
5. В качестве наружных стен приняты керамзитобетонные блоки со средней плотностью 1200 кг/м3 и силикатный кирпич марки 100 на цементно-песчаном растворе марки .

Выпускная квалификационная работа					
Управление проектом строительства торгово-офисного центра по ул. Магистральной в г.Белгороде					
Изм.	Лист	№ док.	Кол.	Подпись	Дата
Разработ.	Рялко				
Консульт.	Черныш				
Зав. каф.	Авилова				
Руковод.	Наунов				
Н.-контр.	Наунов				
				Архитектурно-конструктивный раздел	Стация
				План на отметке+ 11,600, Разрез 1-1, Функциональное зонирование 4 этажа.	Лист
					Листов
					У
					БГТУ им. В.Г. Шухова, кафедра ЭУН