


Фасад 1-18



Фасад А-Т

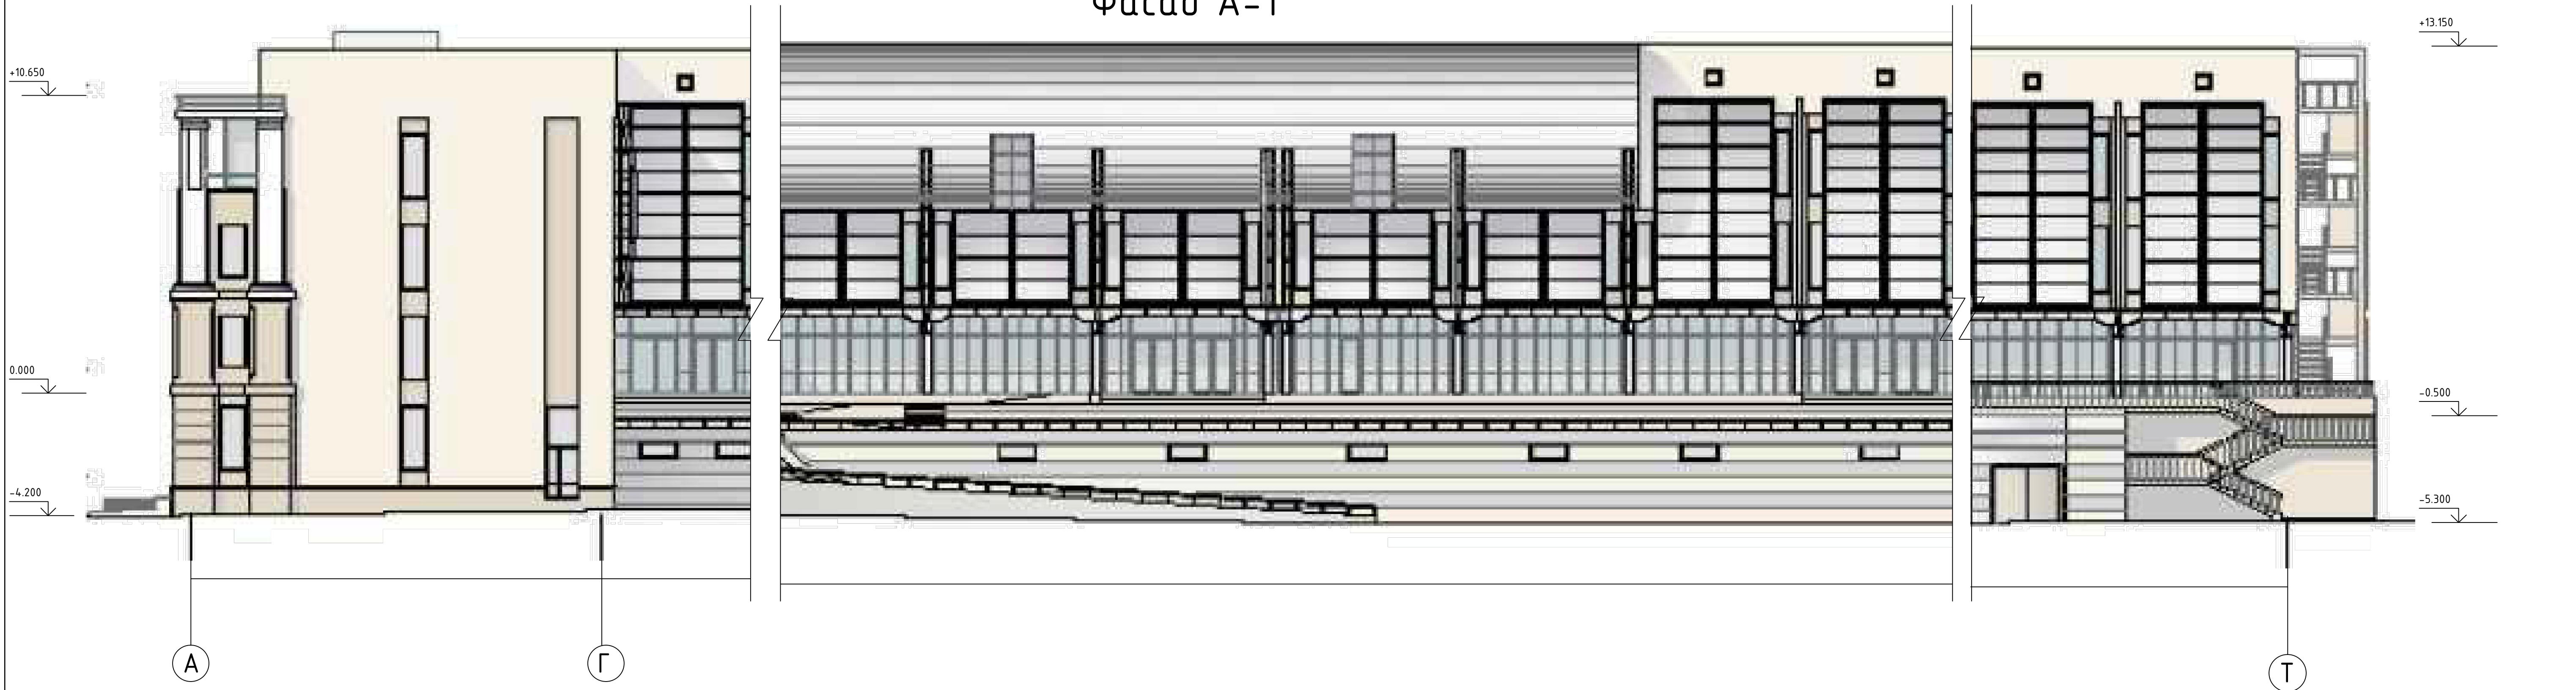

						Выпускная квалификационная работа			
						Управление проектом строительства торгово-офисного центра по ул. Магистральной в г.Белгороде			
Изм.	Лист	№ док.	Кол.	Подпись	Дата	Архитектурно-конструктивный раздел	Стадия	Лист	Листов
Разработ.	Ралко						У		
Консульт.	Черныш								
Зав. каф.	Авилова								
Руковод.	Наузов								
Н.-контр.	Наузов					Фасад 1-18, Фасад А-Т	БГТУ им. В.Г. Шухова, кафедра ЭУН		