



План на отметке -6,830

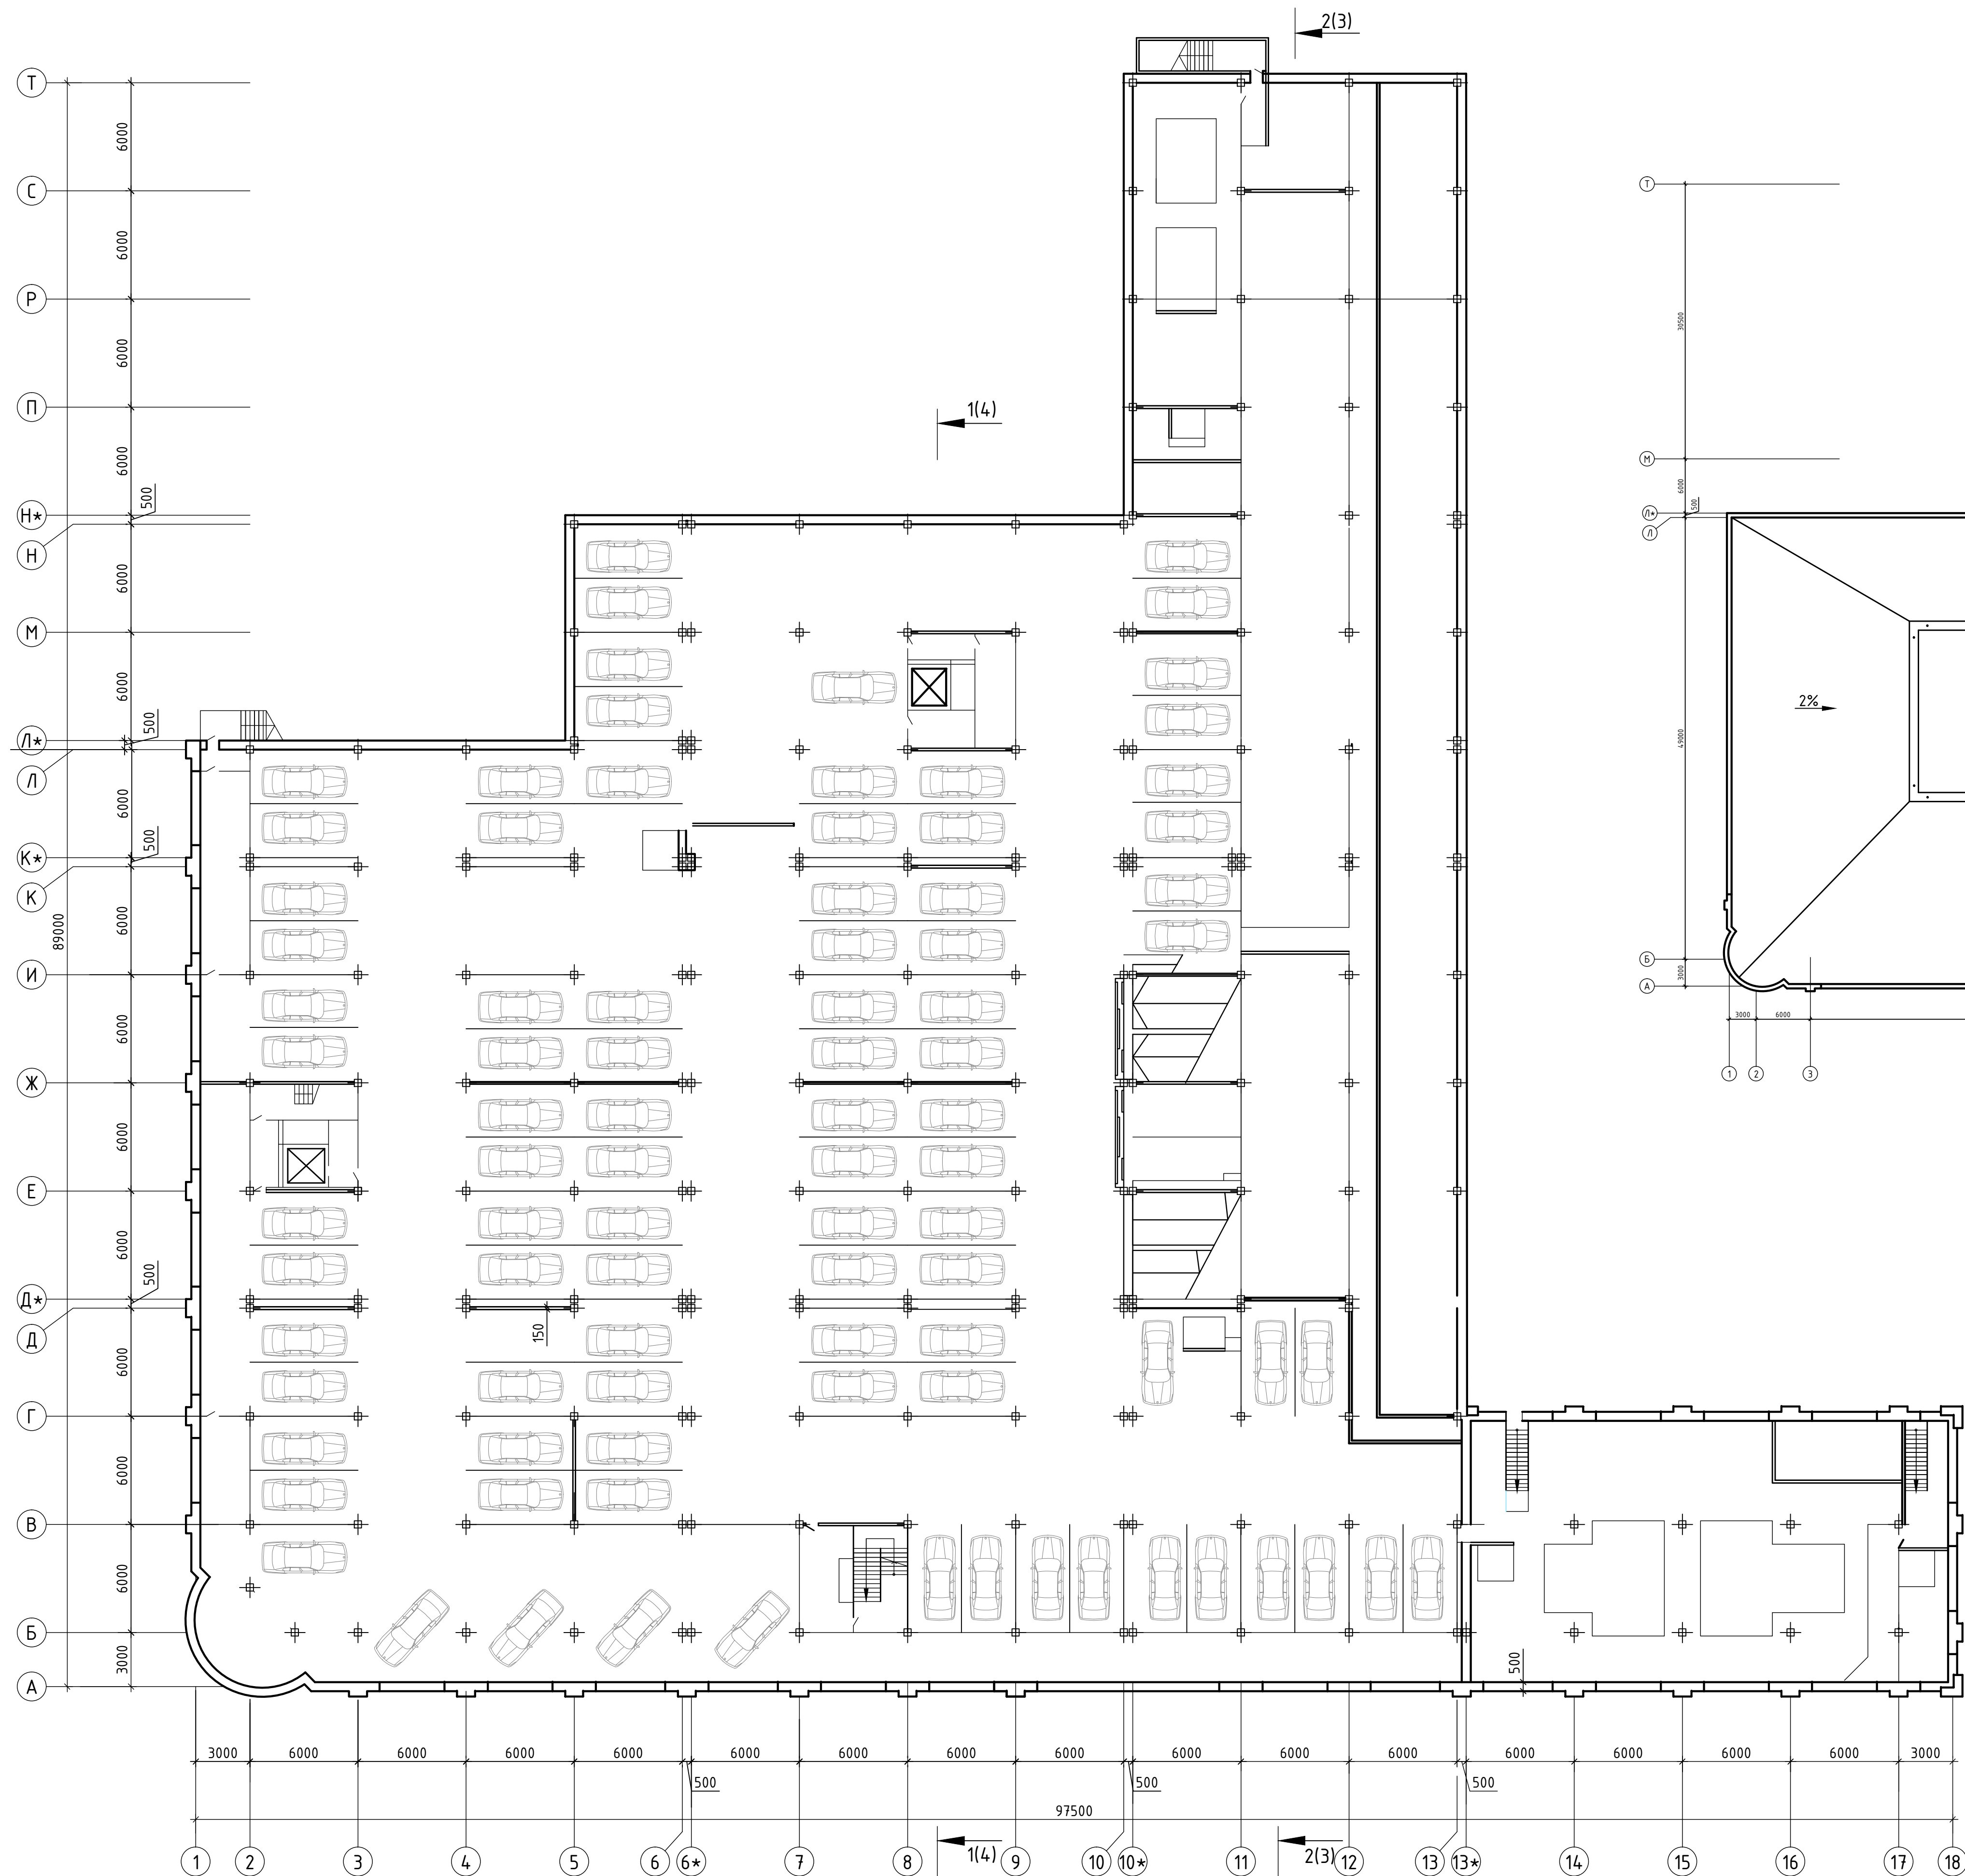

План кровли

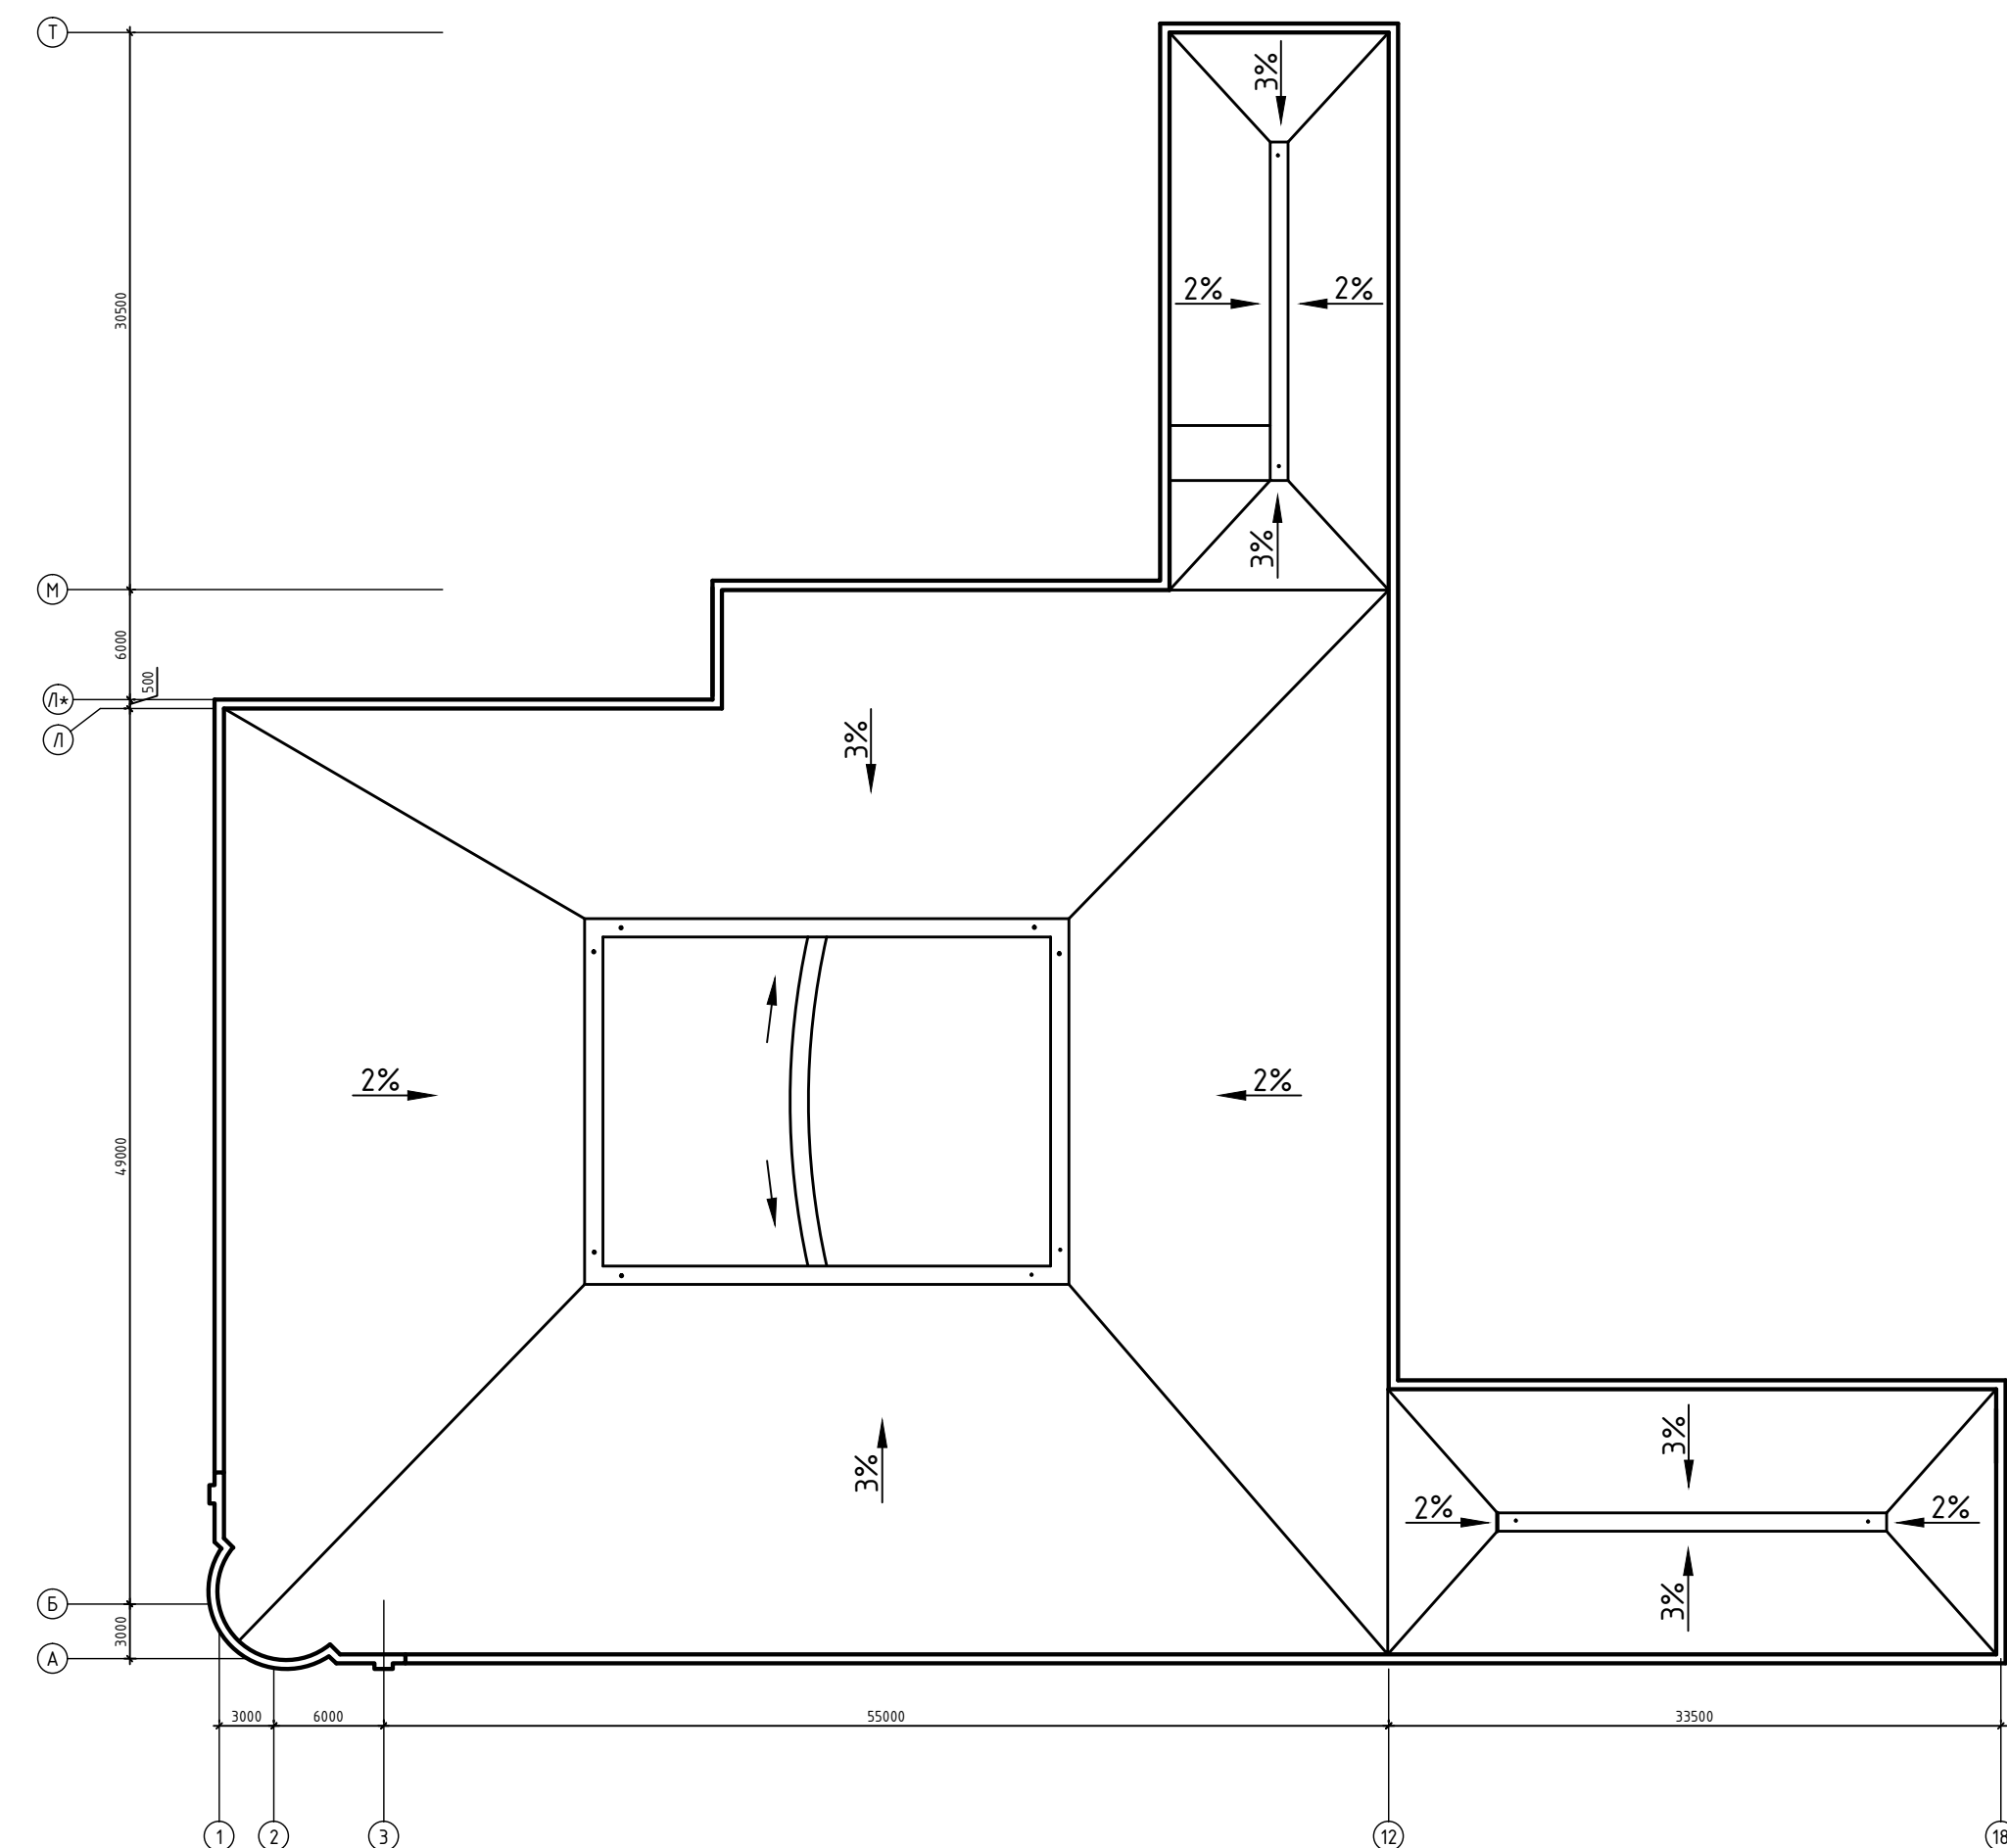

- 1. Грунты основания перед устройством полов должны быть уплотнены до достижения коэффициента уплотнения 0,98.
- 2. Проемы и отверстия после пропуска коммуникаций в стенах тщательно заделывают цементно-песчаным раствором марки 100 до начала отделочных работ.
- 3. Диафрагмы жесткости выполнены из монолитного железобетона.
- 4. В качестве теплоизоляционного материала наружных стен приняты минераловатные плиты "ROCKWOOL".
- 5. Отдельные участки наружных стен выполнены из керамического кирпича марки 100 на цементно-песчаном растворе марки 50.

Выпускная квалификационная работа									
Управление проектом строительства торгово-офисного центра по ул. Магистральной в г.Белгороде									
Изм.	Лист	№ док.	Кол.	Подпись	Дата	Архитектурно-конструктивный раздел		Стадия	Лист
Разработ.	Рялко							У	
Консульт.	Черныш					План на отметке - 6,830, План кровли		БГТУ им. В.Г. Шухова, кафедра ЭУН	
Зав. каф.	Авилова								
Руковод.	Науков								
Н.-контр.	Науков								